


矢島高等学校自動販売機配置図

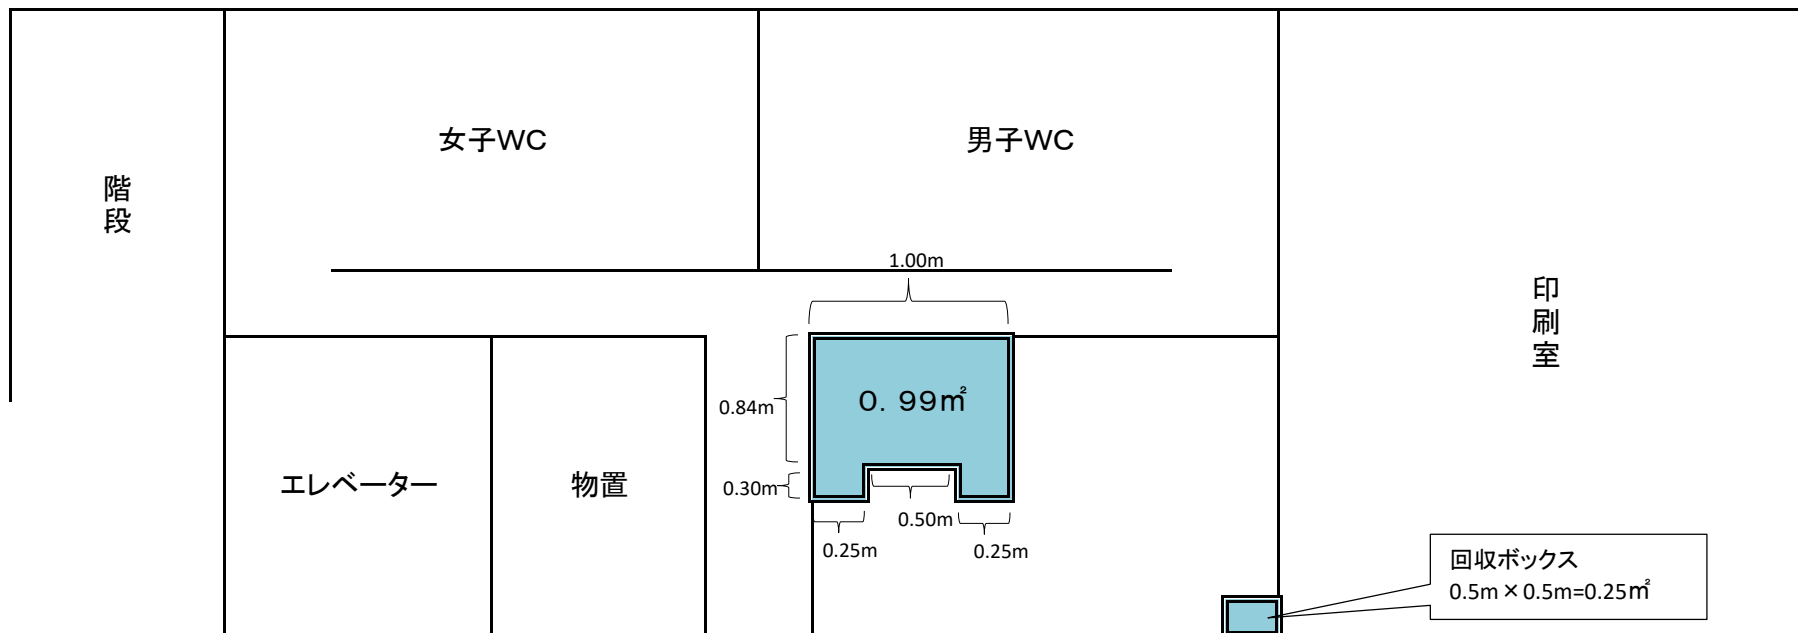


廊下



矢島高等学校自動販売機配置平面図

【自販機 幅1.00m×奥行き0.84m】+【足場 幅0.25m×奥行き0.3m×2】=0.99m²
 【回収ボックス 0.5m×0.5m】=0.25m²

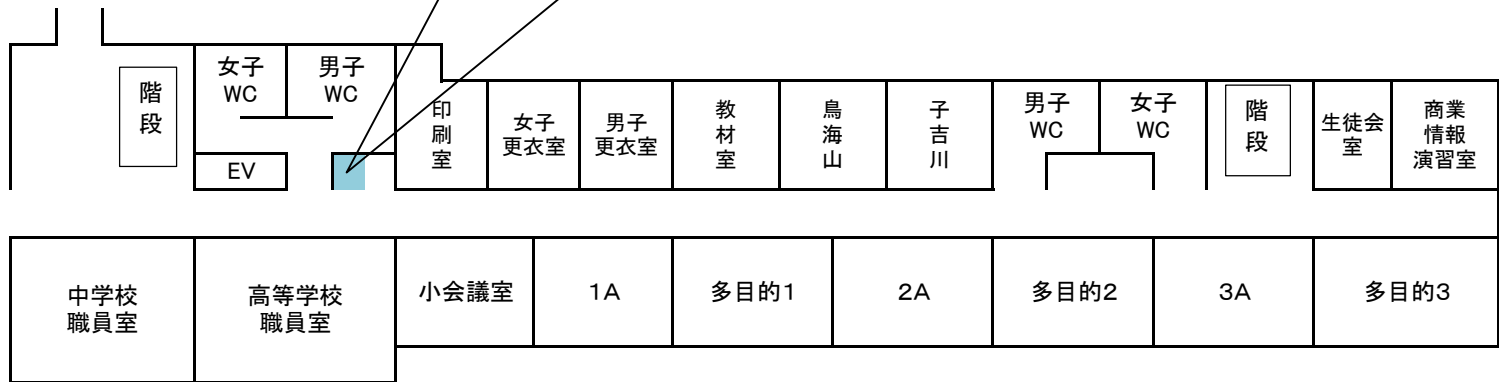

【2階】